


ABCD 255 x 1005 (256500)
 BCDEF 1005 x 960 (964800)
 MNKLM 660 x 960 (633600)
 MFPN 127,85 x 960 (1227360)

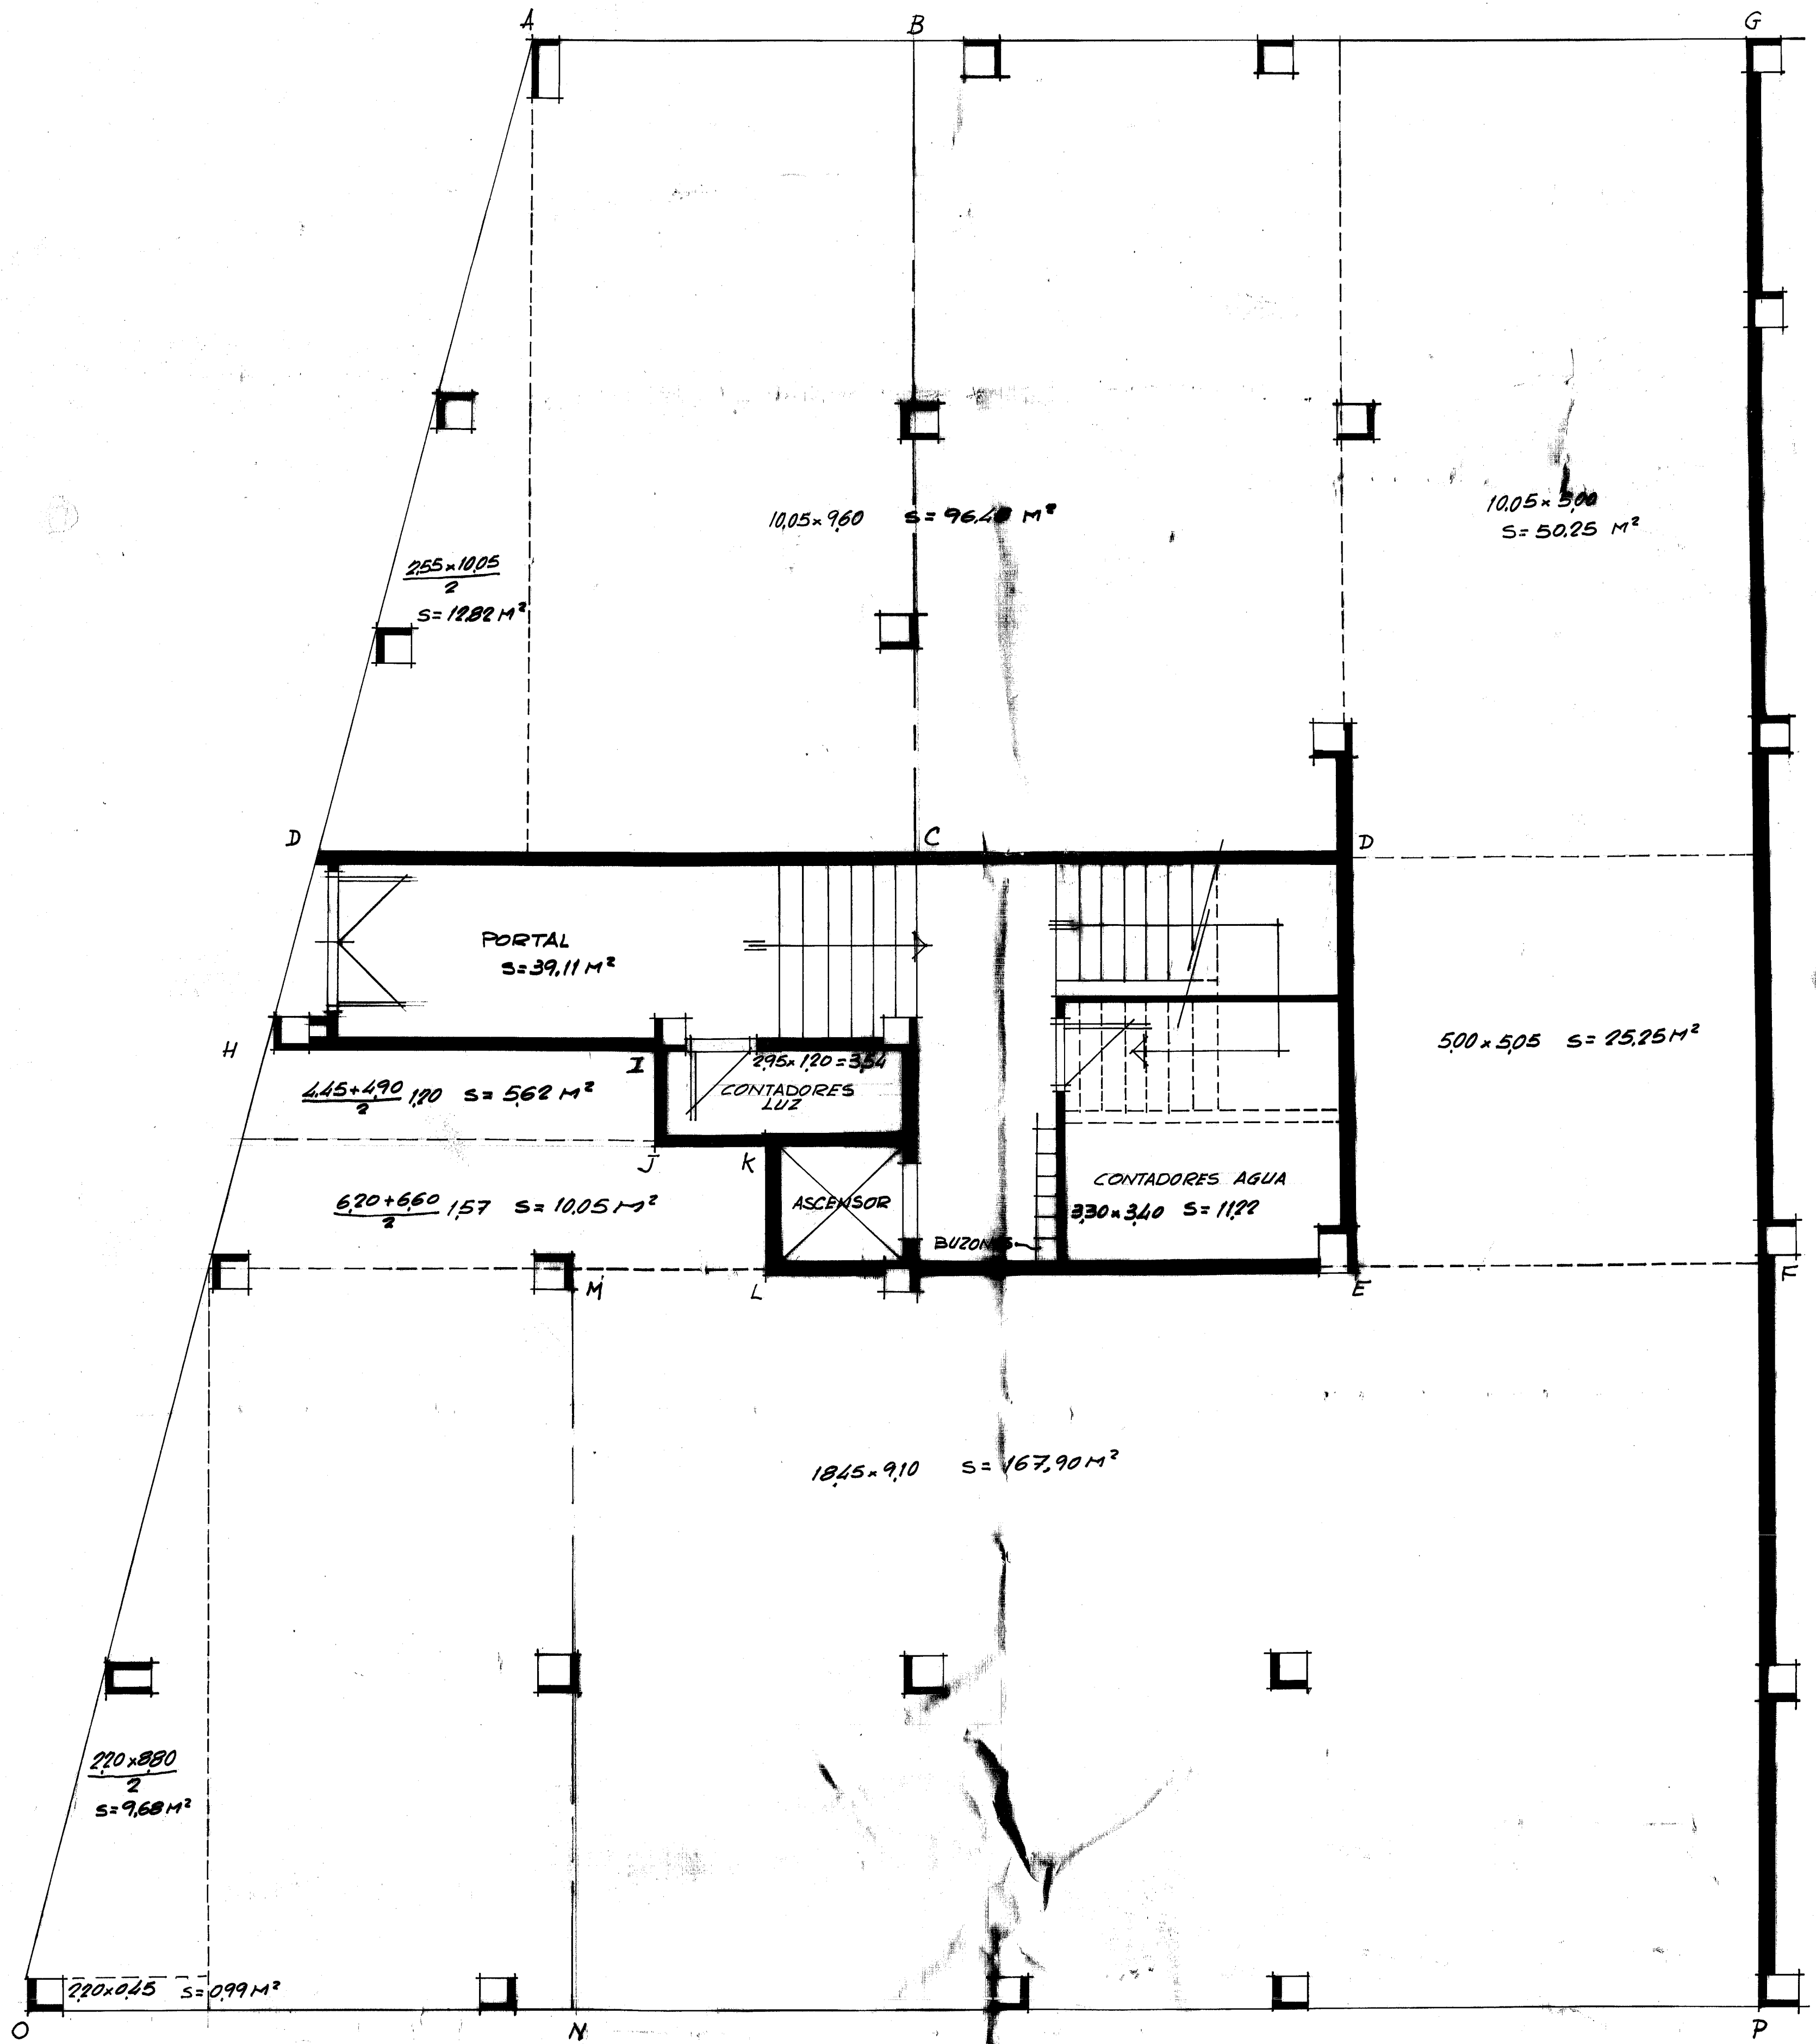

SUPERFICIE CONSTRUIDA DE LONJAS = 379,04 M²
 SUPERFICIE PORTAL = 39,11 M²
 SUPERF. CONTADORES AGUA = 11,22 M²
 SUPERF. CONTADORES LUZ = 3,54 M²

Libro: General Sillas Unidad: Sillas Cálculo: Sillas Contribución: Sillas	Fecha: SEPT. 77 Firma: [Signature] N.º: Contenido: El presente	ARQUITECTOS CARRILLO SANCHEZ PROYECTO DE 35 VIVIENDAS EN LUCHANA (BARCELONA) PARA CONSTRUCCIONES ELICANO S.A. ESCALA 1/50 PLANTA BAJA 1
--	---	--